




VZOROVÝ PRIEČNY REZ
DVOJPRUHOVÁ KOMUNIKÁCIA
VETVA "A"
KATEGÓRIA C3 - MO 6,5/40
M 1:50

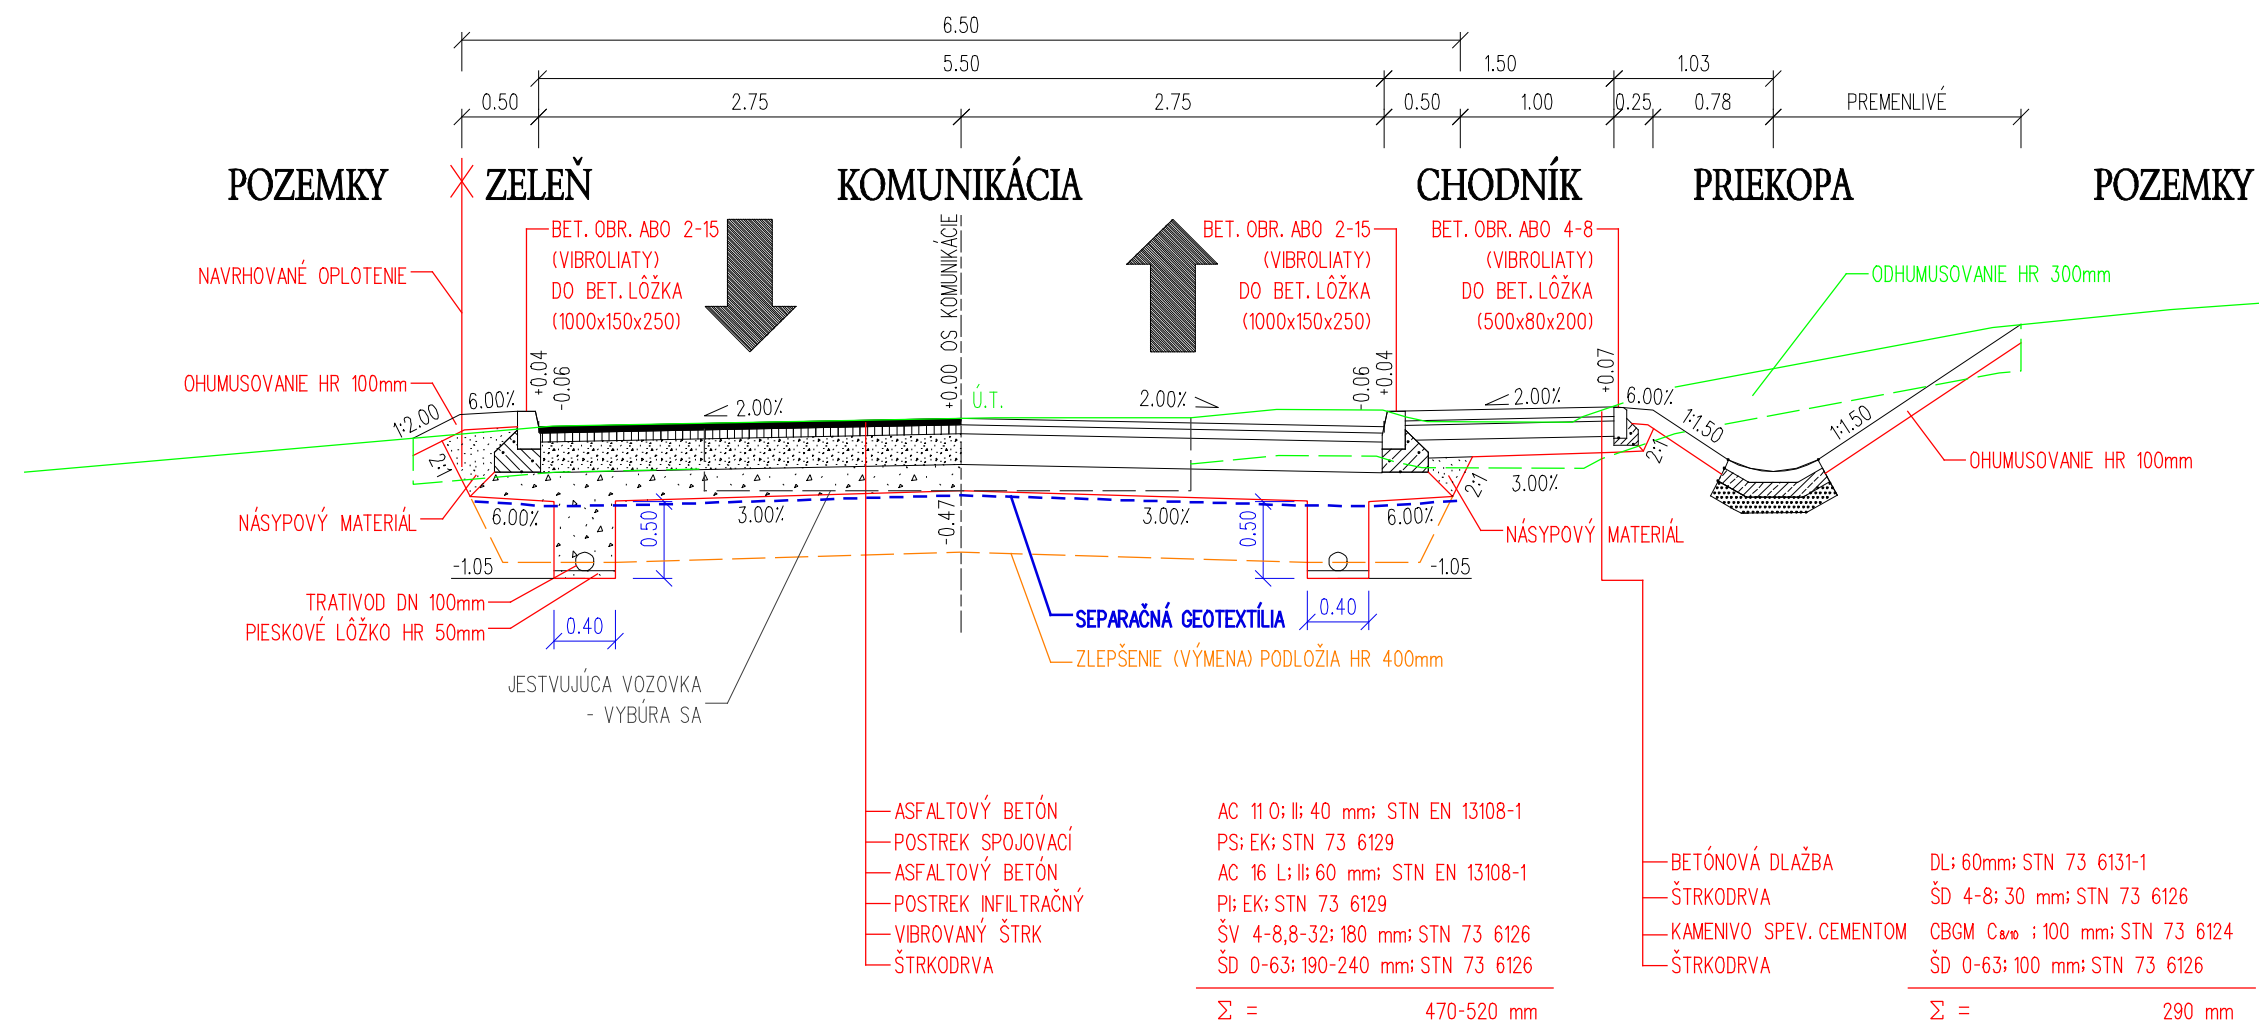

VZOROVÝ PRIEČNY REZ
DVOJPRUHOVÁ KOMUNIKÁCIA
VETVA "B", "C"
KATEGÓRIA C3 - MO 6,5/30
M 1:50

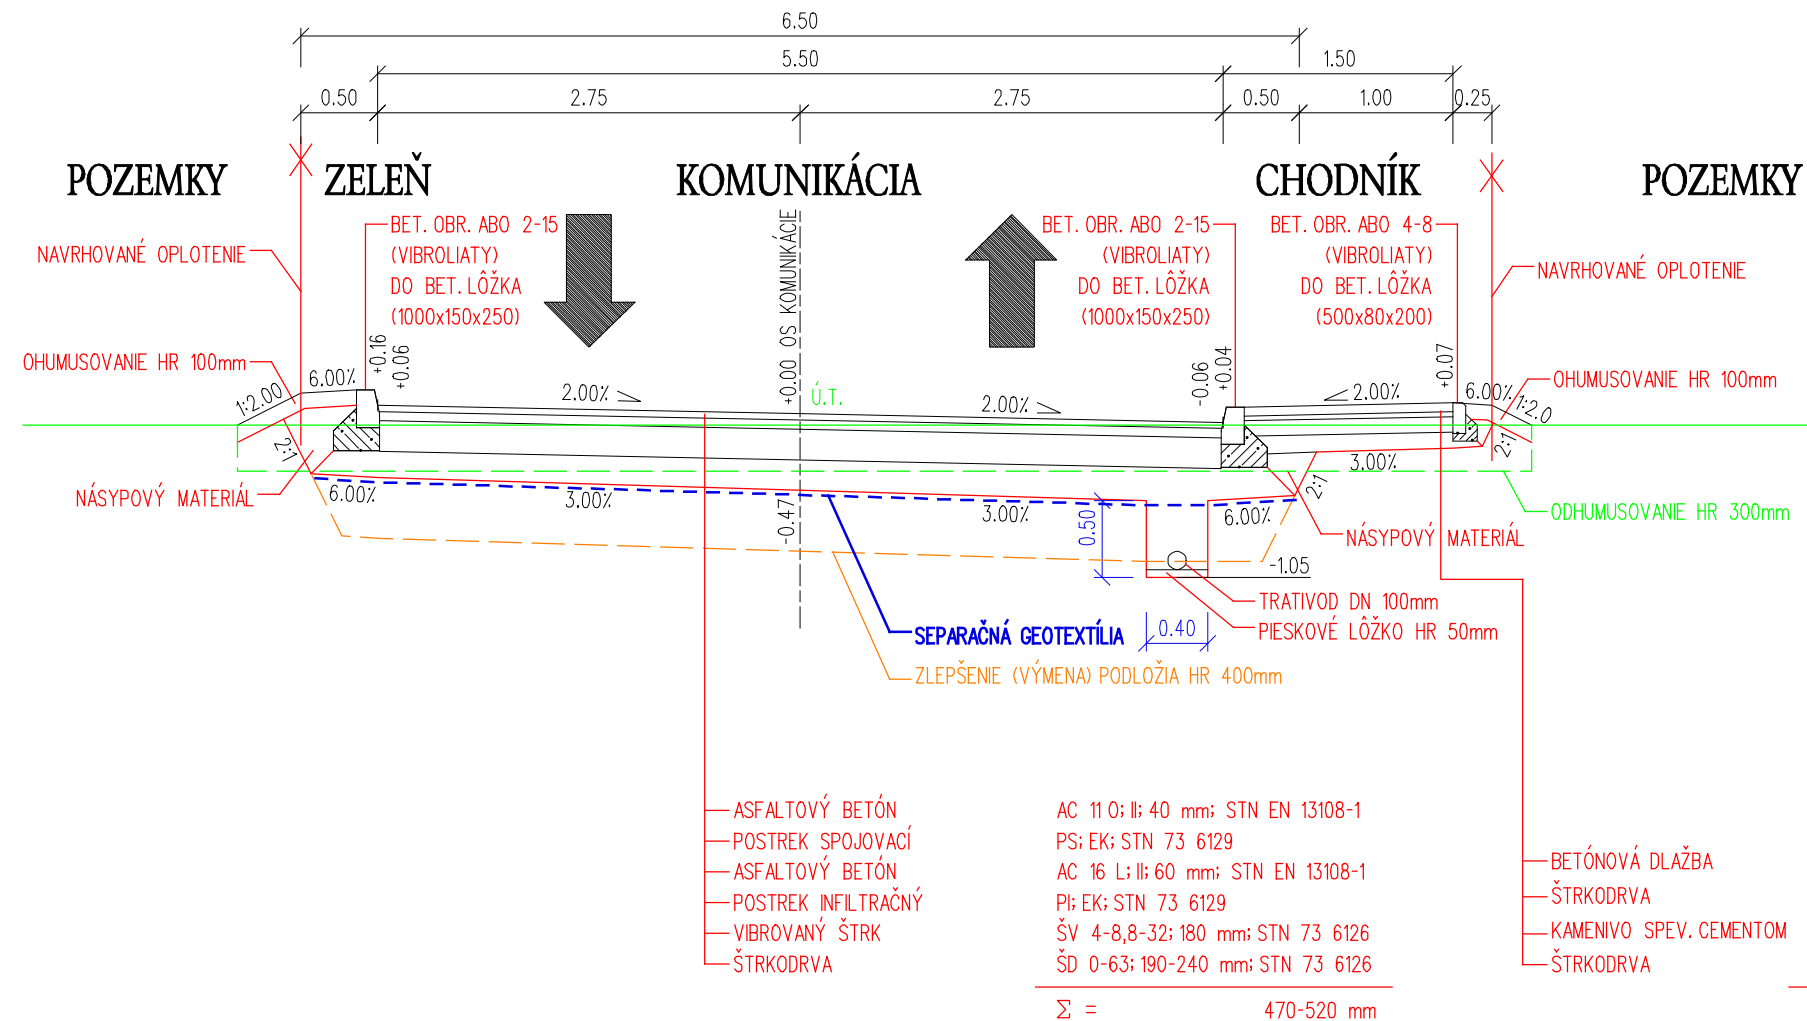

VZOROVÝ PRIEČNY REZ
DVOJPRUHOVÁ KOMUNIKÁCIA
VETVA "D"
KATEGÓRIA C3 - MO 6,5/30
M 1:50

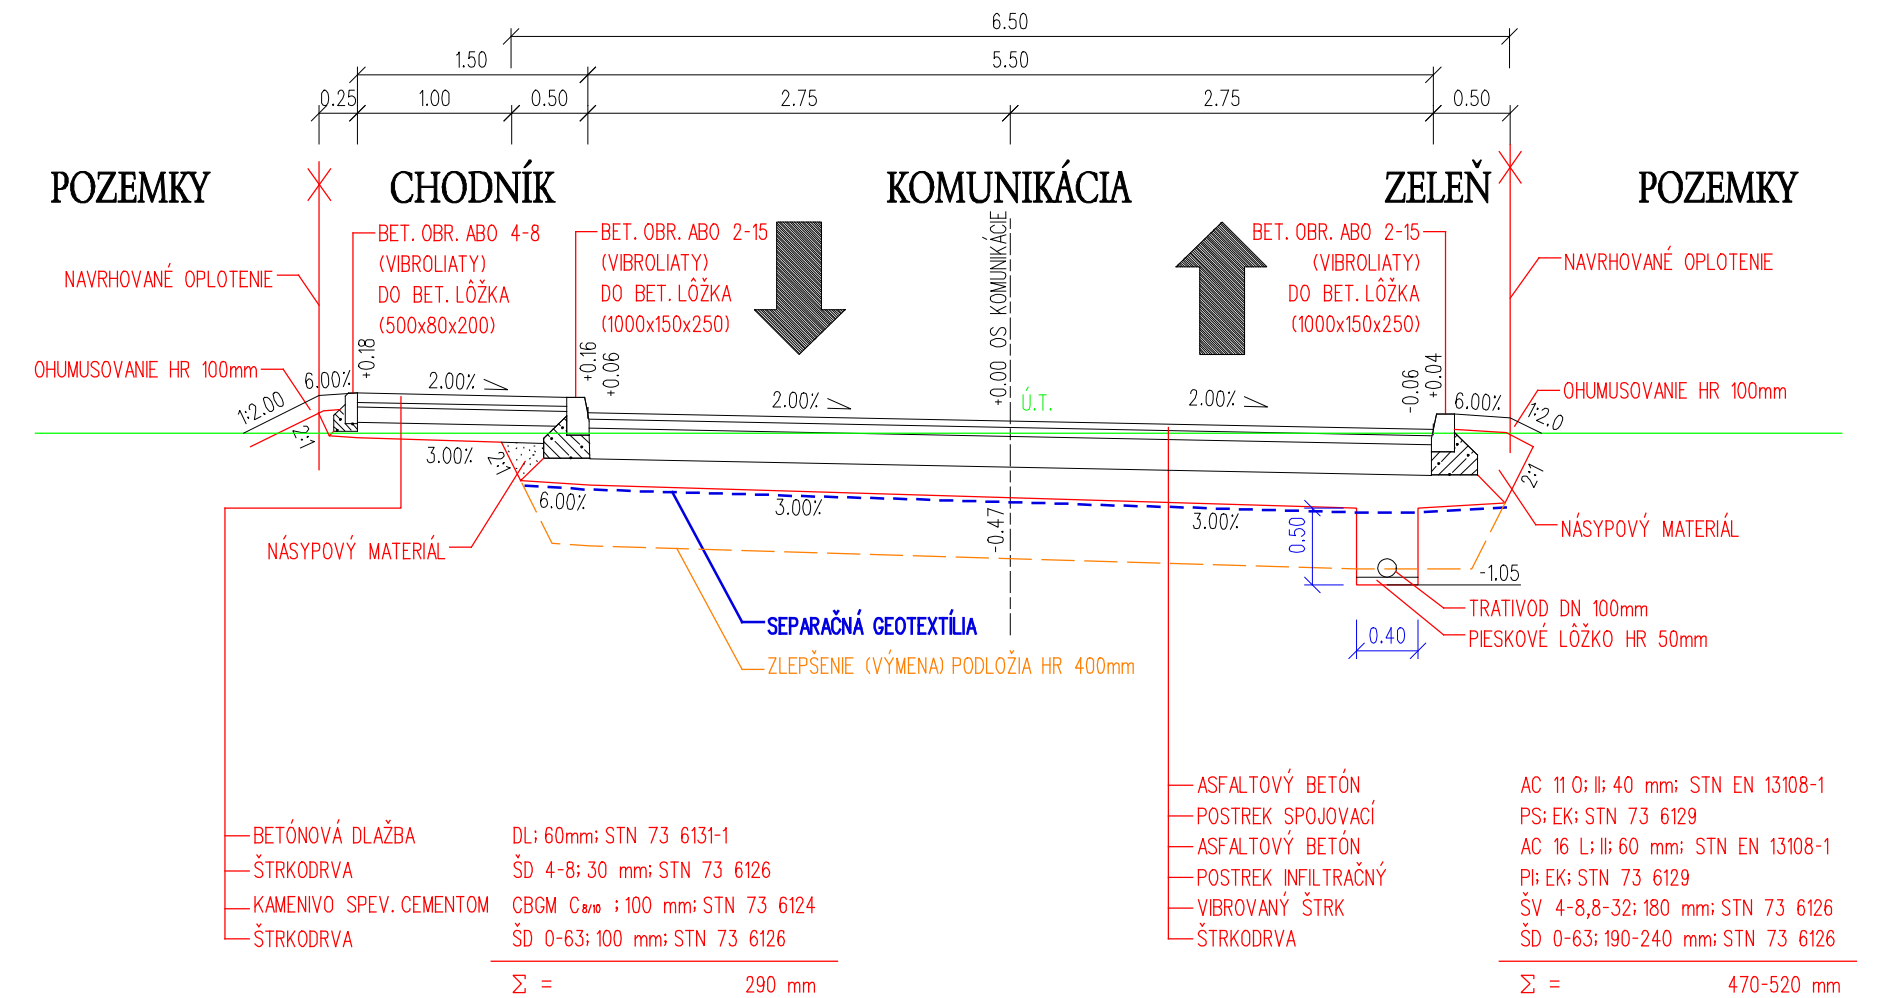

SÚR. SYSTÉM: JTSK
VÝŠKOVÝ SYSTÉM: Bp

Poznámka: Dokumentácia je vypracovaná v rozsahu potrebnom pre vydanie územného rozhodnutia a nie je podkladom pre realizáciu stavby.

4 road s.r.o. Ružová 59, 083 01 SABINOV IČO: 0910/909 667		VYPRACOVAL: Ing. František ONDREJ	KRESLIL: Ing. František ONDREJ	ZODPOVEDNÝ PROJEKTANT: Ing. František ONDREJ
OKRES: SABINOV	KRAJ: PREŠOVSKÝ	FORMÁT: 6x4	DÁTUM: 12/2011	
STAVEBNÍK: OBEC ŠARIŠSKÉ SOKOLOVCE, Obecný úrad, Šarišské Sokolovce 17, 082 66		DÚR: DÚR		
STAVBA: IBV HAVAŠKA, ŠARIŠSKÉ SOKOLOVCE, I. ETAPA		Č. ZÁKAZKY: 4-1036/2011		
ČASŤ: C. VÝKRESY	MIERKA: 1:50		Č. PRÍLOHY: 3	
OBSAH: VZOROVÉ PRIEČNE REZY				