



JESTVUJÚCA NN SIEŤ
4X50mm² AlFe6

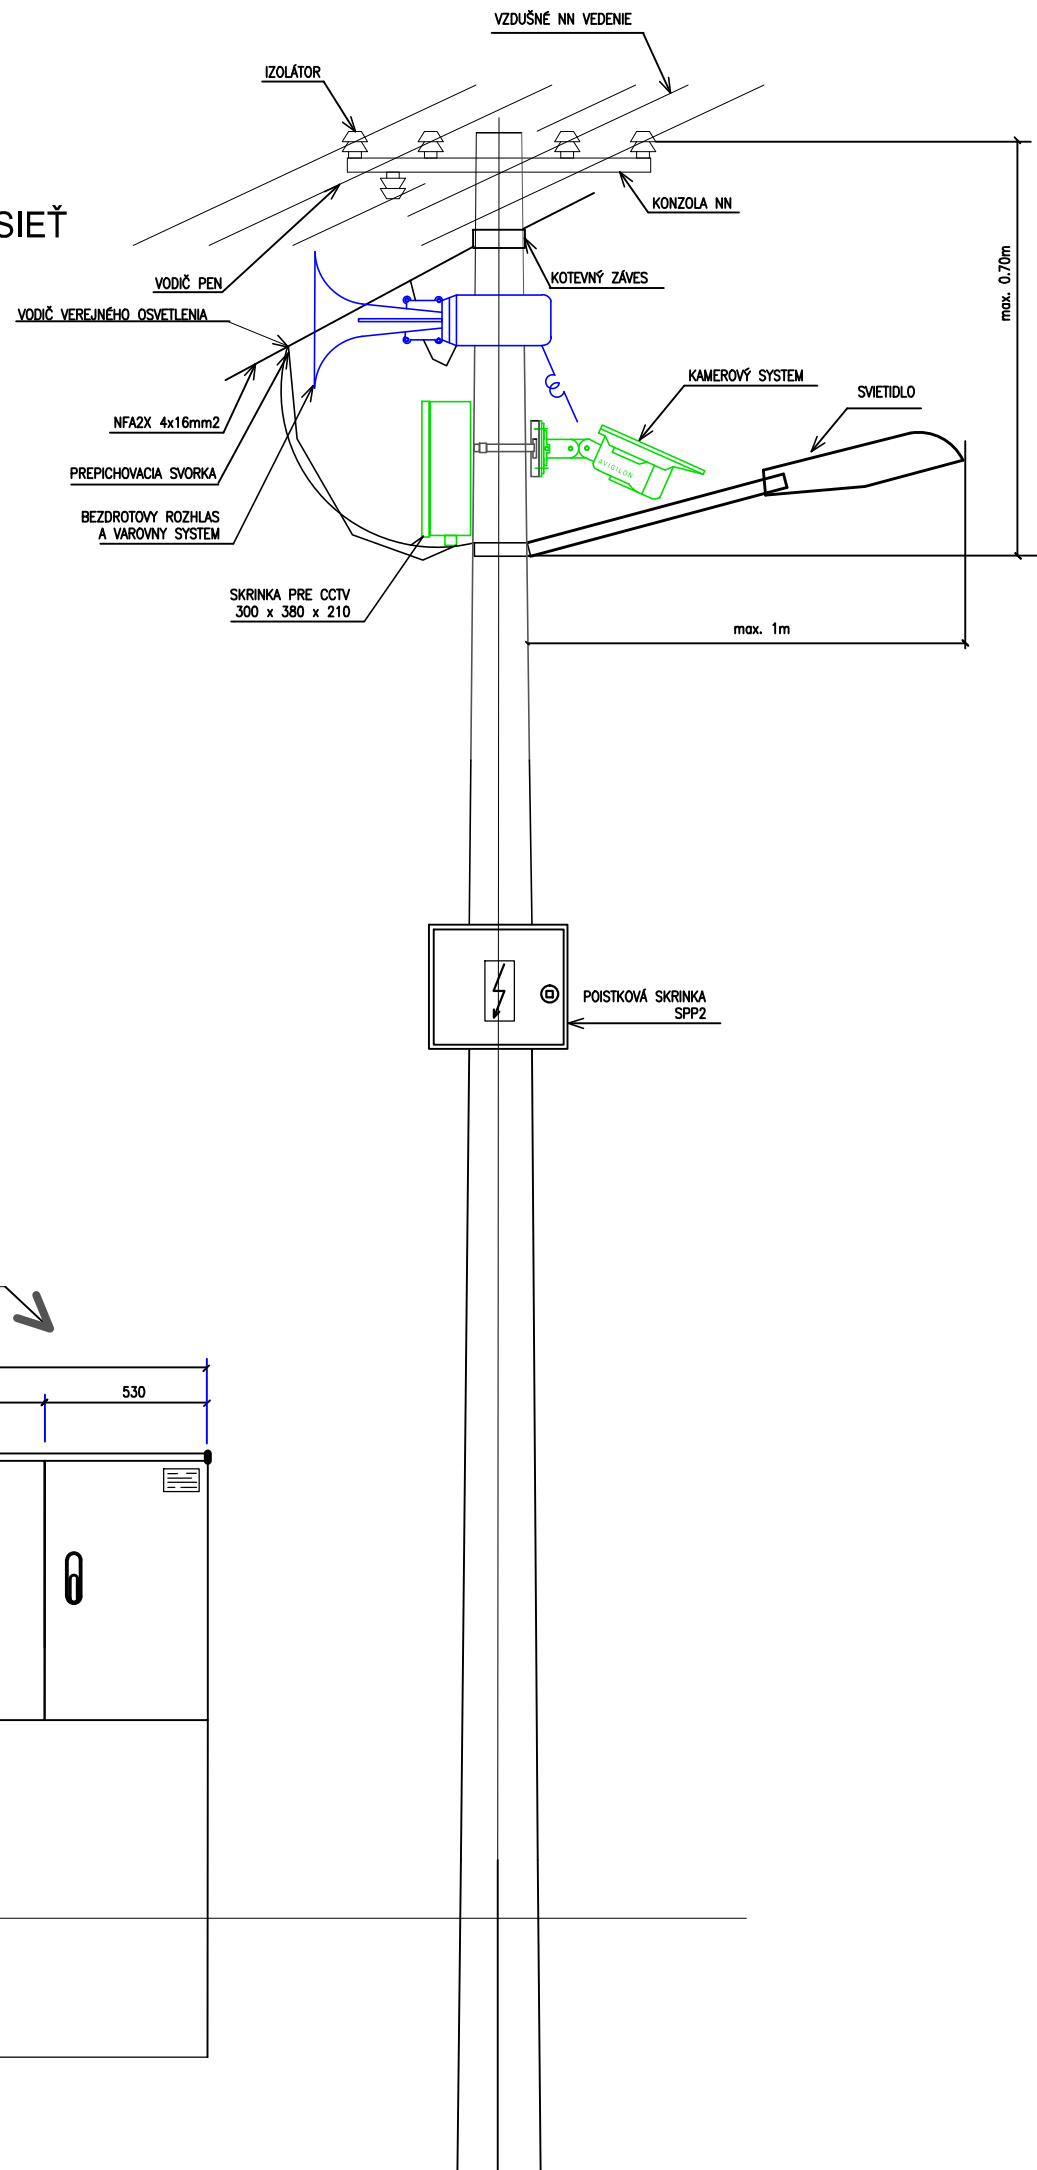

elektromerový rozvádzač osadený v zemi

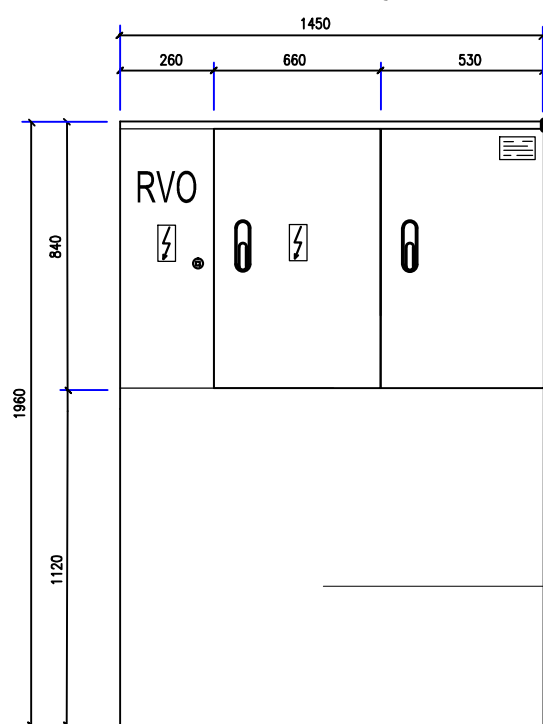

3/PEN, AC, 400/230V, 50Hz, TN-C

OCHRANA PRED ÚRAZOM ELEKTRICKÝM PRÚDOM:

Ochrana pred dotykom živých častí, alebo základná ochrana (STN 33 2000-4-41:2000)
Ochrana izolovaním živých častí
Ochrana zábranami alebo krytmi

Ochrana pred dotykom neživých častí, alebo ochrana pri poruche

Ochrana samočinným odpojením napájania podľa STN 33 2000-4-41, čl. 413.1.3

KATEGÓRIA PROSTREDIA: VI

PRED ZAČATÍM STAVEBNÝCH PRÁČ DOPORUČUJEME JESTVUJÚCE PODZEMNÉ INŽINIERSKÉ SIETE VYTÝČIŤ A ZEMNÉ PRÁCE V ICH OCHRANNOM PÁSME REALIZOVAŤ RUČNE

VYPRACOVAL Ľudovít Mačej	ZODP.PROJEKTANT Ľudovít Mačej	HLAVNÝ PROJEKTANT		
STAVEBNÍK: Obec			FORMÁT	2xA4
MIESTO STAVBY: Obec		KRAJ: PREŠOV	DÁTUM	05/2015
STAVBA: Verejné osvetlenie a bezpečnostný systém			ČÍSLO ZÁK.	
LOKALITA: Obec			MIERKA	
OBSAH VÝKRESU: Typový výkres zapojenia			STUPEŇ P.D.	RP
			KÓTY V.:	ČÍSLO VÝKR.: 2