


**IBV HAVAŠKA, ŠARIŠSKÉ SOKOLOVCE, I. ETAPA**  
**SITUÁCIA M 1:1000**

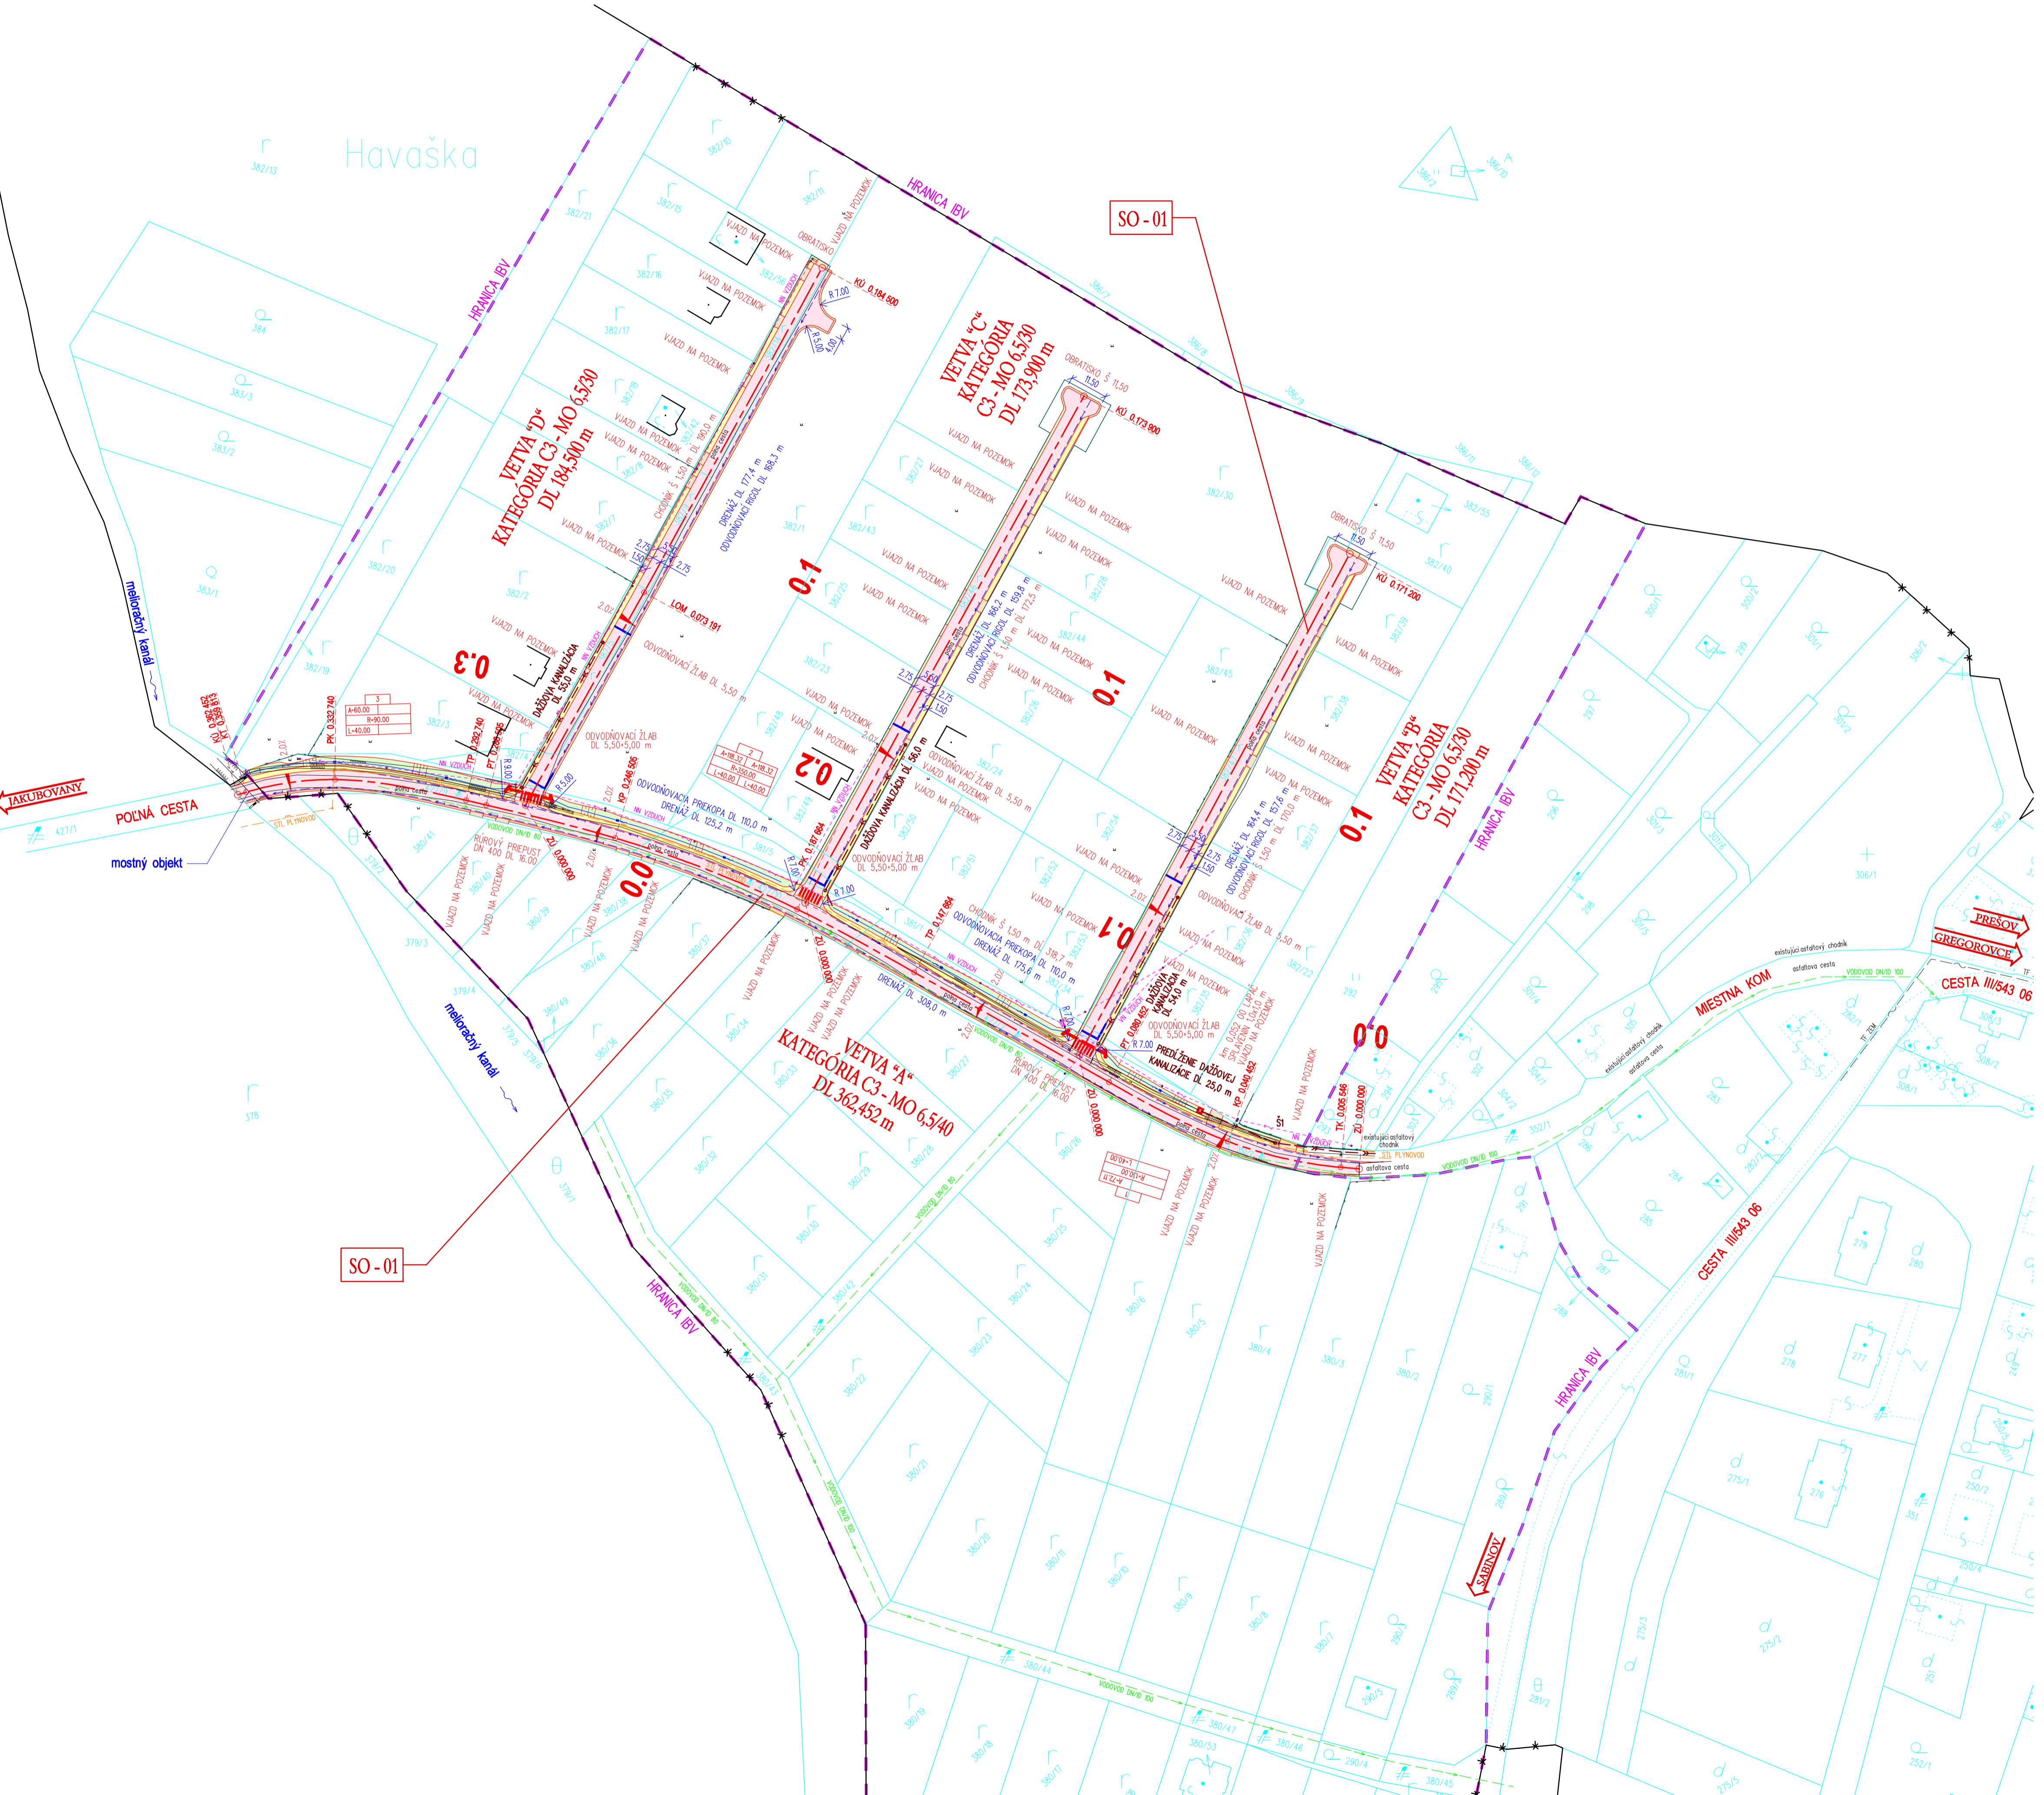


- LEGENDA EXISTUJÚCICH INŽINIERSKYCH SIETÍ**
- — — — — EXISTUJÚCA DAŽĎOVÁ KANALIZÁCIA
  - — — — — EXISTUJÚCI VODOVOD
  - — — — — EXISTUJÚCE VEDENIE NN NADZEMNÉ
  - — — — — EXISTUJÚCE VEDENIE NN NADZEMNÉ
  - — — — — EXISTUJÚCE VEDENIE NN PODZEMNÉ
  - — — — — EXISTUJÚCE VEDENIE NN PODZEMNÉ, PRÍPOJRY
  - — — — — EXISTUJÚCE VEREJNÉ OSVETLENIE
  - — — — — EXISTUJÚCE TELEFÓNNE VEDENIE PODZEMNÉ
  - — — — — EXISTUJÚCI STL PLYNOVOD

- OCHRANNÉ PÁSMA**
- CESTA III. TRIEBY 20 m OD OSI CESTY
  - MIESTNA KOMUNIKÁCIA 15 m OD OSI CESTY
  - ELEKTRICKÉ VEDENIE VN A NN 10 m OD OKRAJA VODIČA
  - VTL DO JN 200, STL PLYNOVOD 4 m OD OSI POTRUBIA
  - KANALIZÁCIA 5 m OD OKRAJA POTRUBIA
  - VODOVODNÉ POTRUBIE 2 m OD OKRAJA POTRUBIA
  - KÁBELOVÉ VEDENIE VŠETKYCH DRUHOV 1 m OD OSI VEDENIA

- LEGENDA**
- V-1 SONDÁ VRTANÁ
  - V-2 SONDÁ KOPANÁ
  - 5001 VYTYČOVACIA SIĽ
  - HRANICA KATASTRÁLNYCH ÚZEMÍ
  - HRANICA INTRAVILÁNU OBCE
  - HRANICA SPRÁVY CESTY II/507

- LEGENDA:**
- KOMUNIKÁCIE
  - CHODNÍKY PRE PEŠÍCH
  - VJAZDY NA POZEMKY
  - ZELEŇ

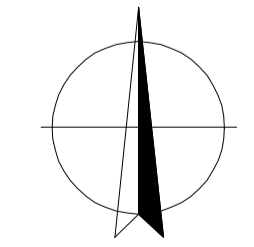

**SÚR. SYSTÉM: JTSK**  
**VÝŠKOVÝ SYSTÉM: Bpv**

Poznámka: Dokumentácia je vypracovaná v rozsahu potrebnom pre vydanie geometriického rozhodnutia a nie je podkladom pre realizáciu stavby.

<b>4road s.r.o.</b> Ružová 50, 083 01 SABINOV <small>IBV-0201/2011-027</small>	VYPRACOVAL:	KRESLIL:	ZODPOVEDNÝ PROJEKTANT:
	Ing. František ONDREJ	Ing. František ONDREJ	Ing. František ONDREJ
OKRES: SABINOV	KRAJ: PREŠOVSKÝ	FORMÁT: Bx44	
STAVBA: OBCA ŠARIŠSKÉ SOKOLOVCE, Obecný úrad, Šarišské Sokolovce 17, 082 66	DATUM: 12/2011		
IBV HAVAŠKA, ŠARIŠSKÉ SOKOLOVCE, I. ETAPA	STUPEŇ: DŮR	Č. ZAKAZKY: 4-1036/2011	
ČASŤ: C. VÝKRESY	MIERKA: 1:1000	Č. PRÍLOHY: 1	
OBSAH: SITUÁCIA			