


**IBV HAVAŠKA, ŠARIŠSKÉ SOKOLOVCE, I. ETAPA**  
**SITUÁCIA NA PODKLADE KATASTRÁLNEJ MAPY**  
**M 1:1000**

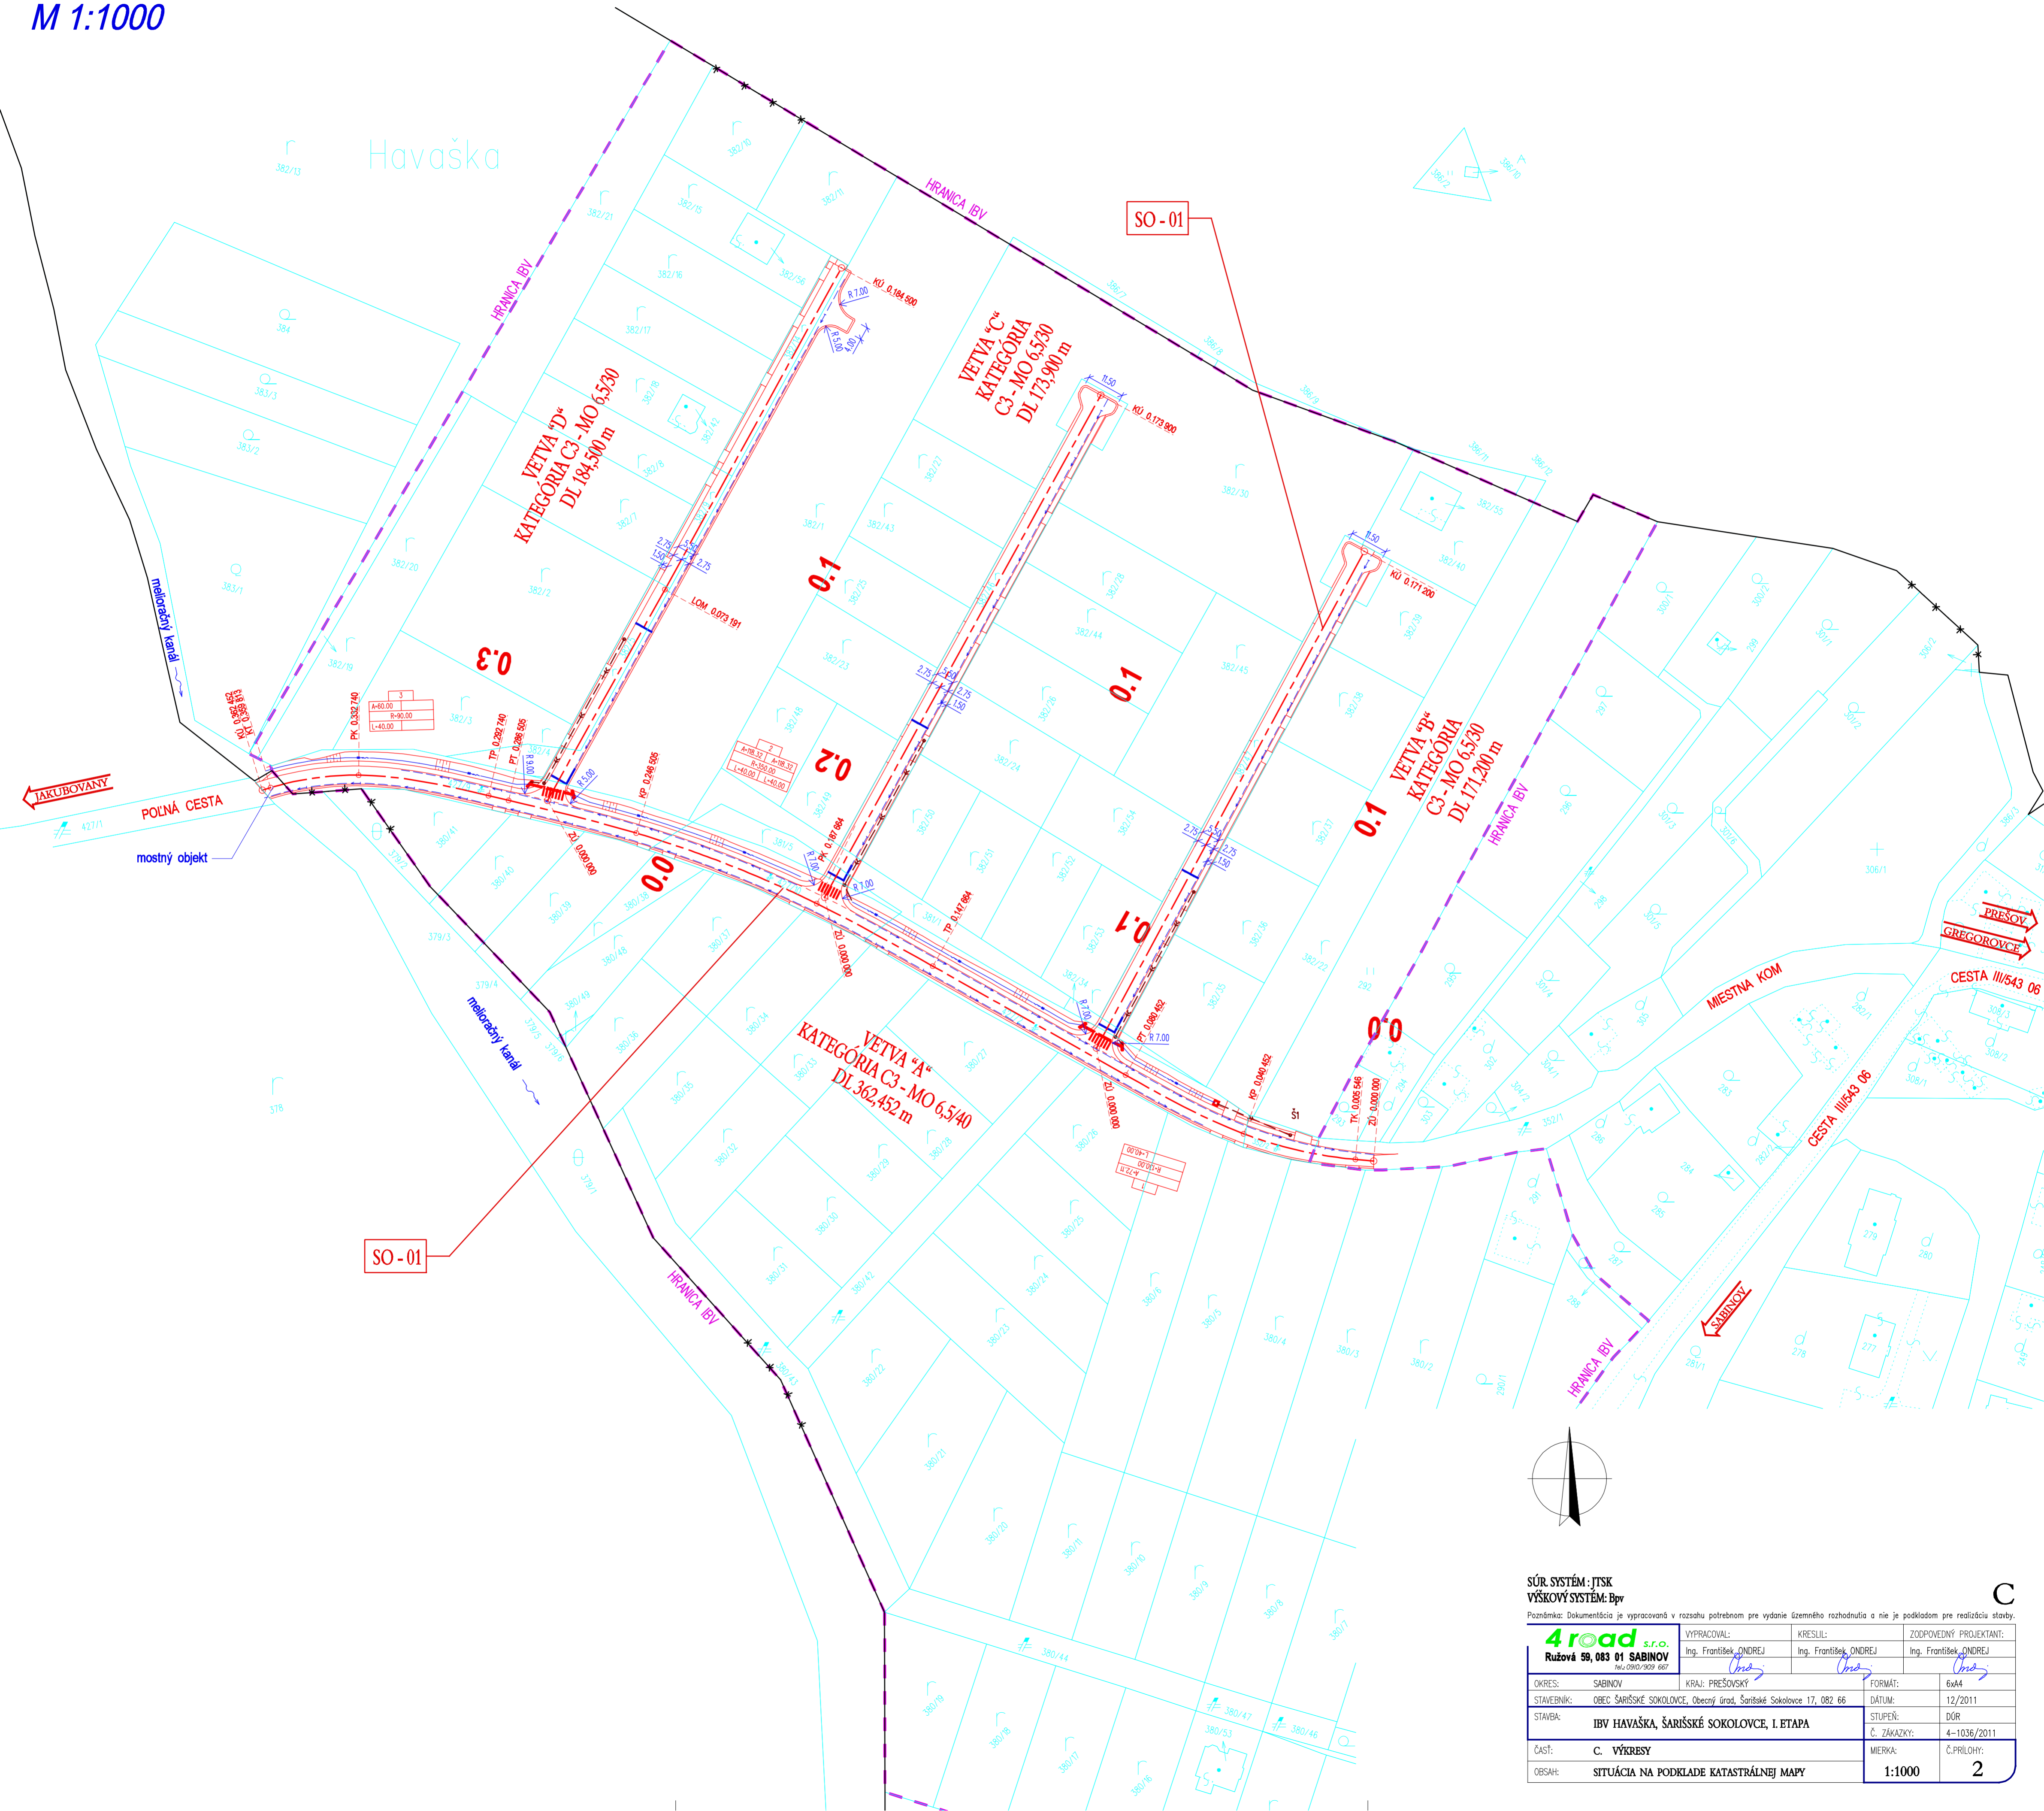

SÚR. SYSTÉM: JTSK  
 VÝŠKOVÝ SYSTÉM: BpV

Poznámka: Dokumentácia je vypracovaná v rozsahu potrebnom pre vydanie územného rozhodnutia a nie je podkladom pre realizáciu stavby.

<b>4road s.r.o.</b> Ružová 59, 083 01 SABINOV IČO: 0940/929 657		VYPRACOVAL: Ing. František ONDREJ	KRESLIL: Ing. František ONDREJ	ZODPOVEDNÝ PROJEKTANT: Ing. František ONDREJ
OKRES: SABINOV	KRAJ: PREŠOVSKÝ	FORMÁT: 6x44		
STAVEBNÍK: OBEC ŠARIŠSKÉ SOKOLOVCE, Obecný úrad, Šarišské Sokolovce 17, 082 66	DÁTUM: 12/2011			
STAVBA: IBV HAVAŠKA, ŠARIŠSKÉ SOKOLOVCE, I. ETAPA	STUPEN: DŮR			
ČASŤ: C. VÝKRESY	MIERKA: 1:1000	Č. ZÁKAZKY: 4-1036/2011	Č. PRÍLOHY: 2	
OBSAH: SITUÁCIA NA PODKLADE KATASTRÁLNEJ MAPY				