
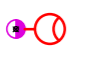


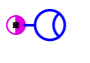



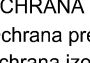


Šarišské Sokolovce, okr. Sabinov

-  JESTVUJÚCE OSVETLENIE URČENÉ K VÝMENE S VÝŠŤNÍKOM 0,5 m, S LED SVIETIDLOM 31,9W S NULOVÝM VÝŽAROVANÝM SVETELNÝM TOKOM V ROVINE NAD SVIETIDLOM
-  NOVO NAVRHOVANÉ OSVETLENIE S VÝŠŤNÍKOM 0,5 m, S LED SVIETIDLOM 31,9W S NULOVÝM VÝŽAROVANÝM SVETELNÝM TOKOM V ROVINE NAD SVIETIDLOM
-  STÁVAJÚCI STĽP DISTRIBUČNEJ SUSTAVY NN + VO
-  STÁVAJÚCI STĽP VO - oslovky - Sv/ub
-  RVO VYMENENÝ ROZVÁDZÁČ VEREJNEHO OSVETLENIA OSADENÝ V MIESTE JESTVUJÚCEHO TRAFOSTANICA
-  TS JESTVUJÚCI VZDUŠNÝ ROZVOD AIFe
-  34 ADRESA OVLADACIEHO MODULU
-  KB 01 KONCOVÝ BOD VAROVNEHO SYSTÉMU
-  CAM KAMERA

3/PEN, AC, 400/230V, 50Hz, TN-C

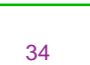OCHRANA PRED ÚRAZOM ELEKTRICKÝM PRÚDOM:

Ochrana pred dotykom živých častí, alebo základná ochrana (STN 33 2000-4-41:2000)

Ochrana izolovaním živých častí


Ochrana zábranami alebo krytmi

Ochrana pred dotykom neživých častí, alebo ochrana pri ponuche

Ochrana samočinným odpojením napájania

KATEGÓRIA PROSTREDIA: VI

PRED ZAČATÍM STAVEBNÝCH PRÁČ DOPORUČUJEME JESTVUJÚCE PODZEMNÉ INŽINÉRSKE SIEŤ VYTÝČI A ZEMNÉ PRÁCE V ICH OCHRANNOM PÁSME REALIZOVAŤ RUČNE

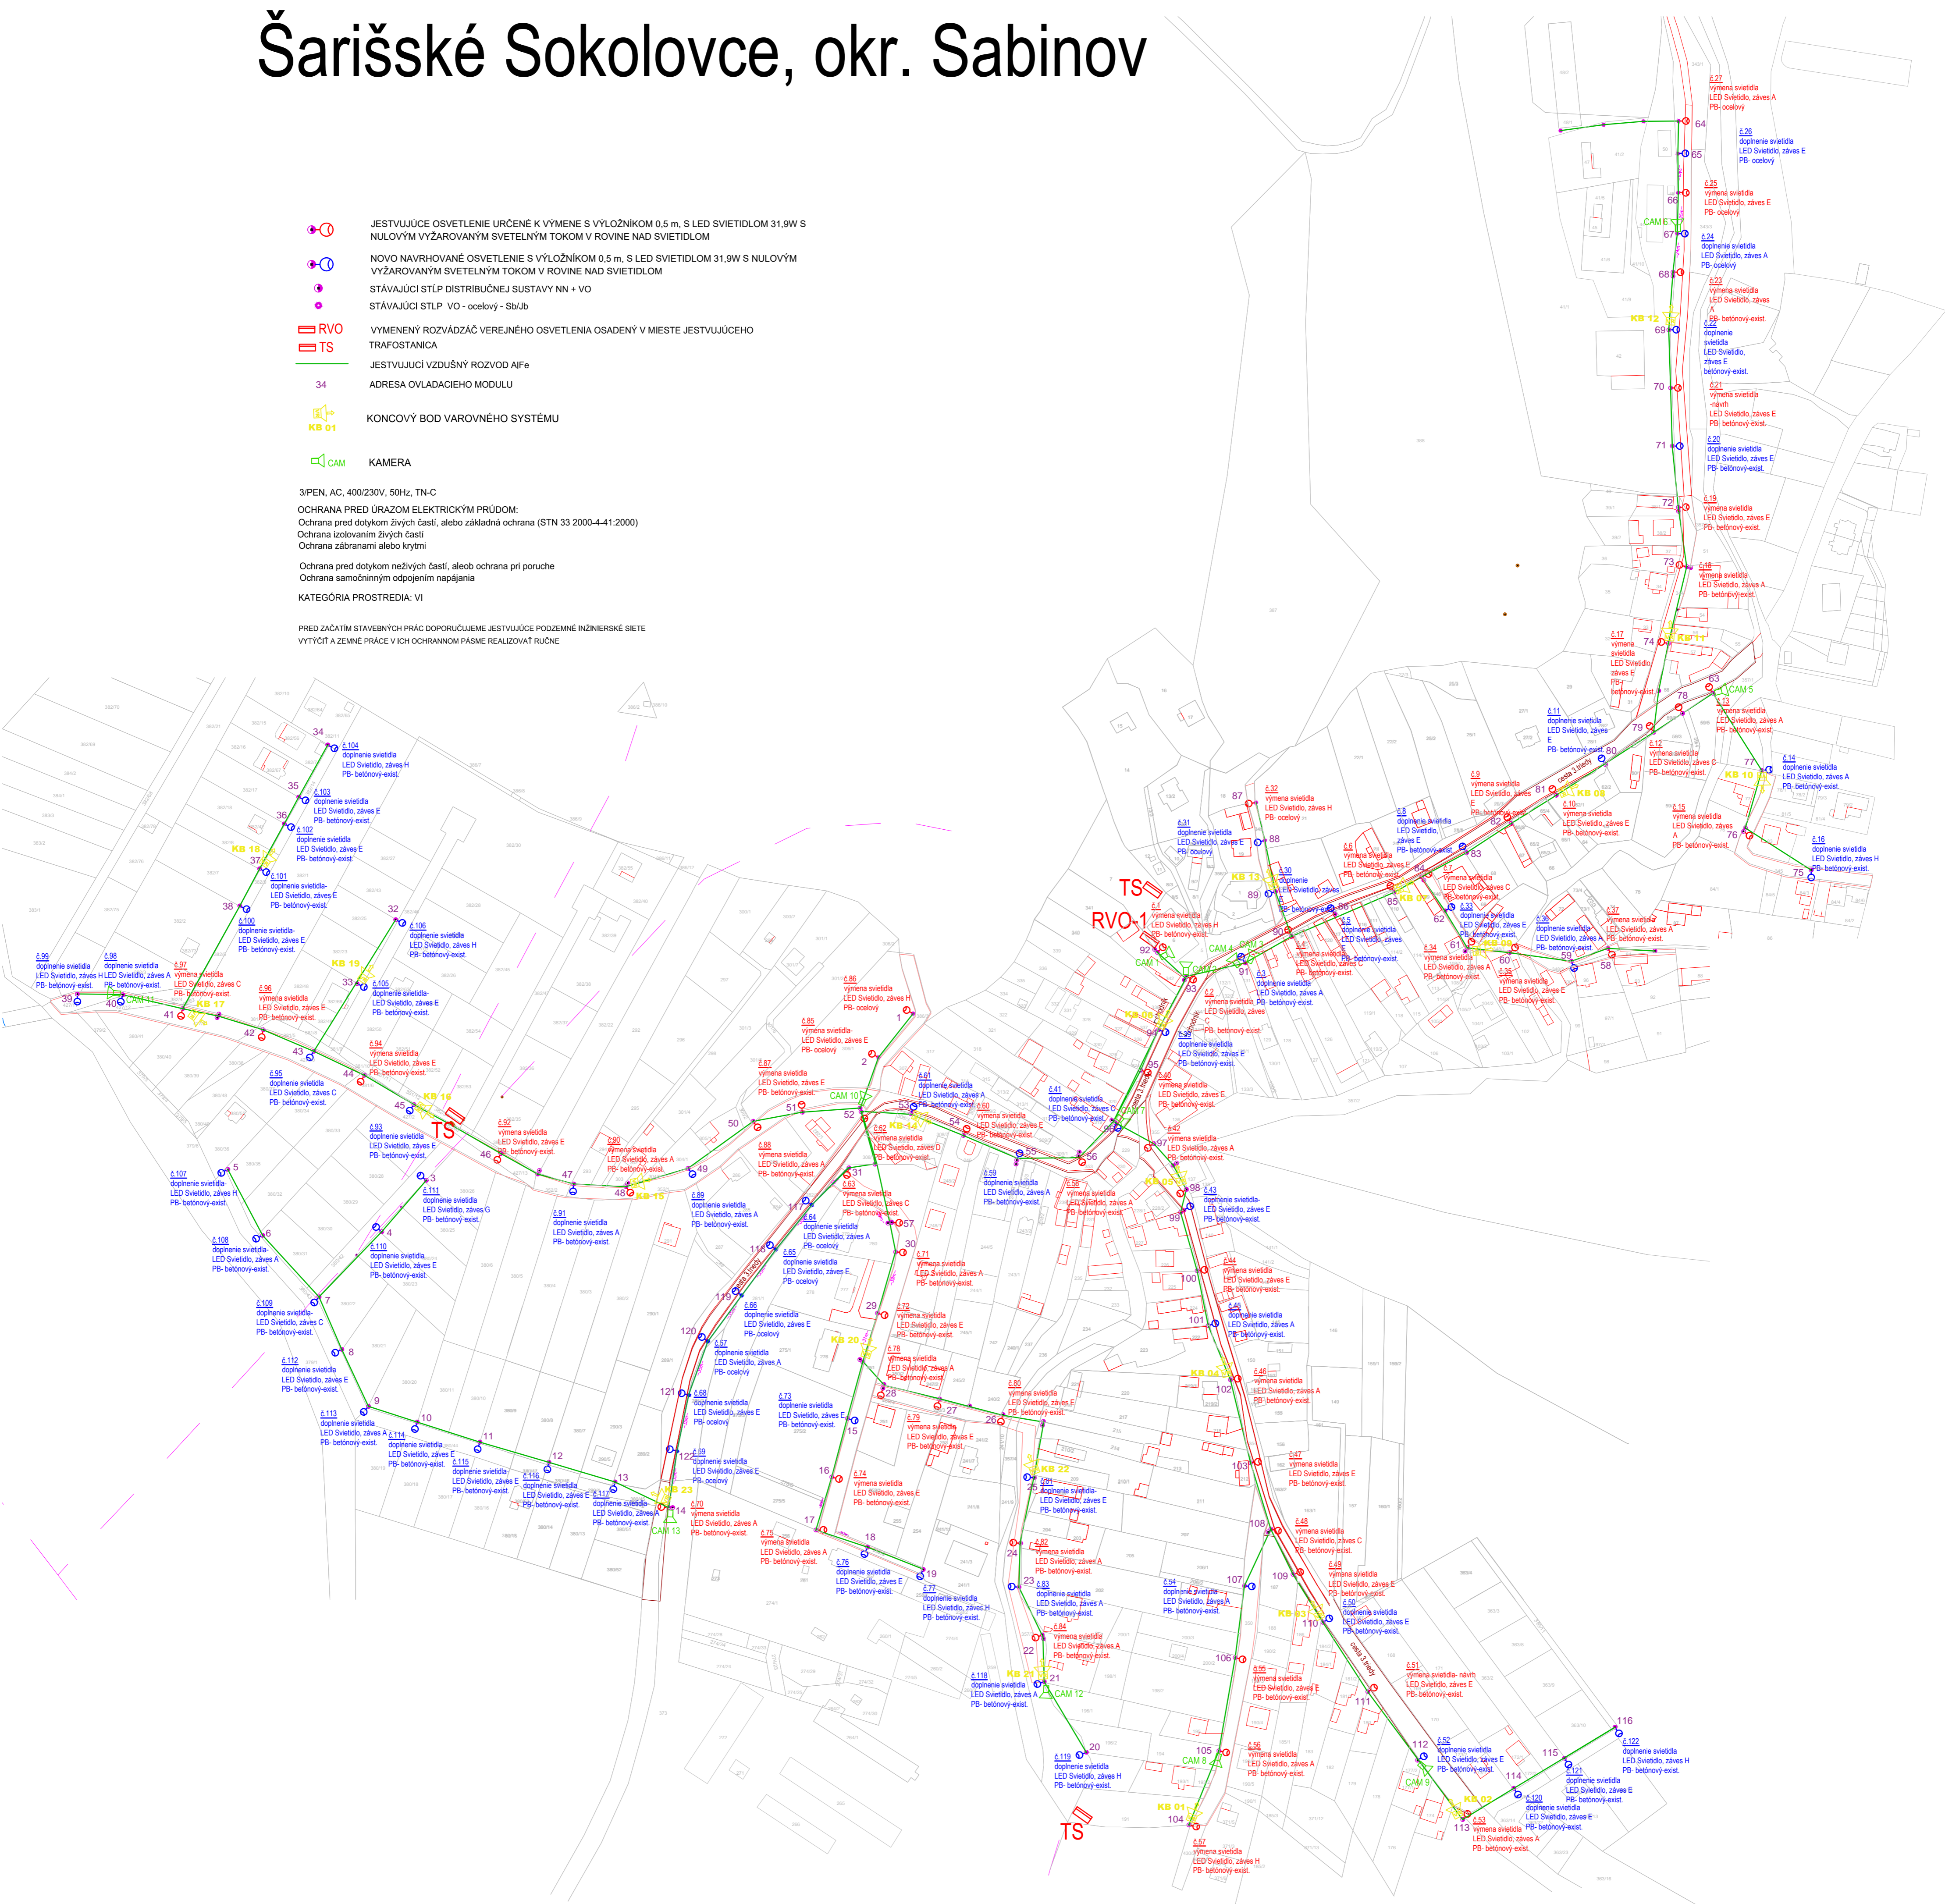

VYPRACOVAL	ZODP.PROJEKTANT	HLAVNÝ PROJEKTANT		
Ludovít Mačej	Ludovít Mačej			
STAVEBNÍK: Obec Šarišské Sokolovce			FORMÁT	
MIESTO STAVBY: Obec Šarišské Sokolovce			DÁTUM	04/2016
STAVBA: Verejné osvetlenie			ČÍSLO ZÁK.	
LOKALITA: Obec Šarišské Sokolovce			MIERKA	RP
OBSAH VÝKRESU:			STUPEŇ P.D.	ČÍSLO VÝKR.: 1